



**A** Ausschnitt 1: Ballspiele  
Maßstab: 1:500




**B** Ausschnitt 2: Spielplatz  
Maßstab: 1:500

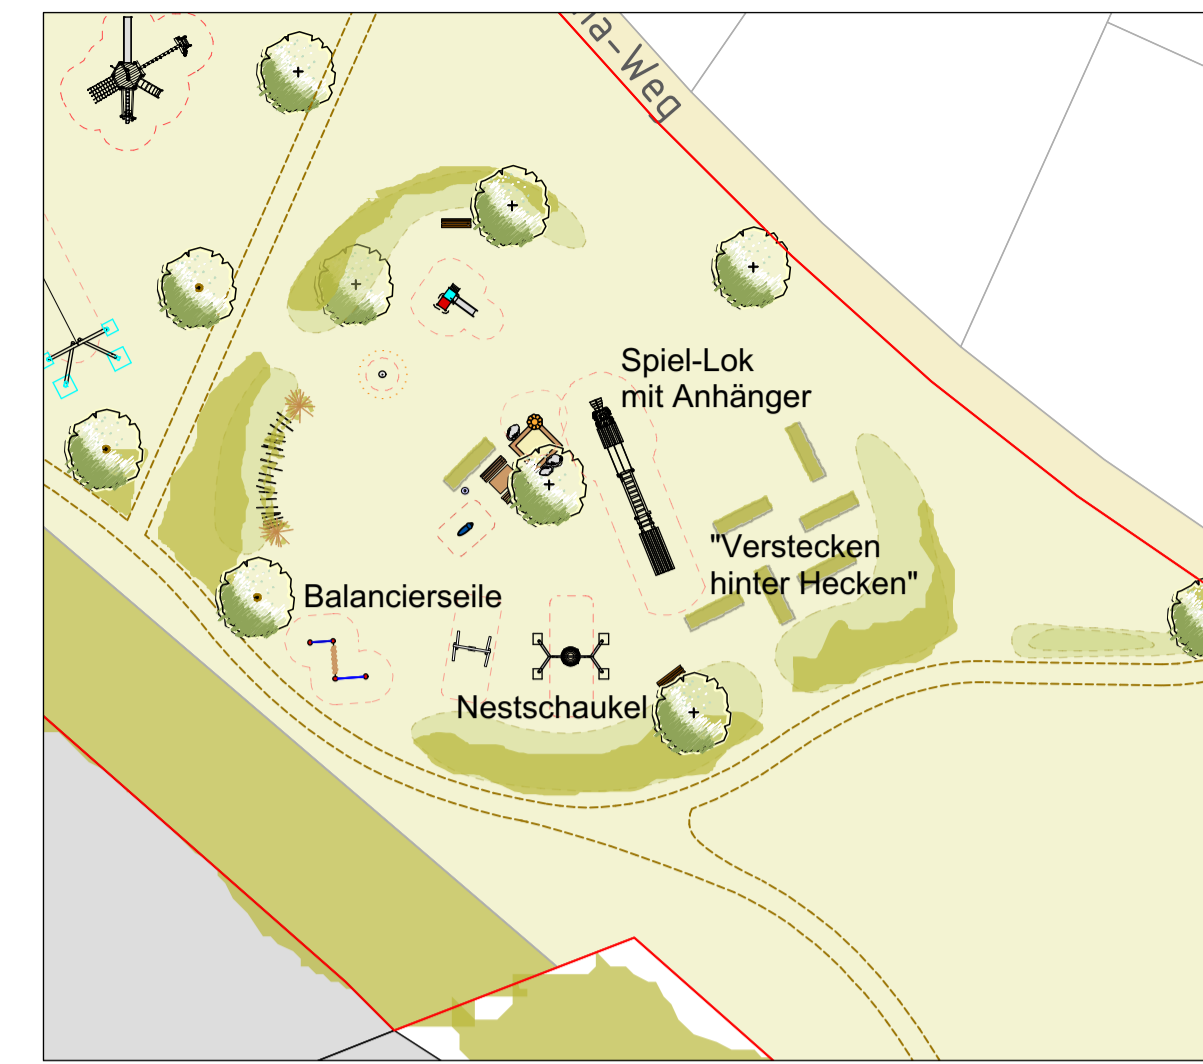

**C** Ausschnitt 3: Kleinkindspielplatz  
Maßstab: 1:500

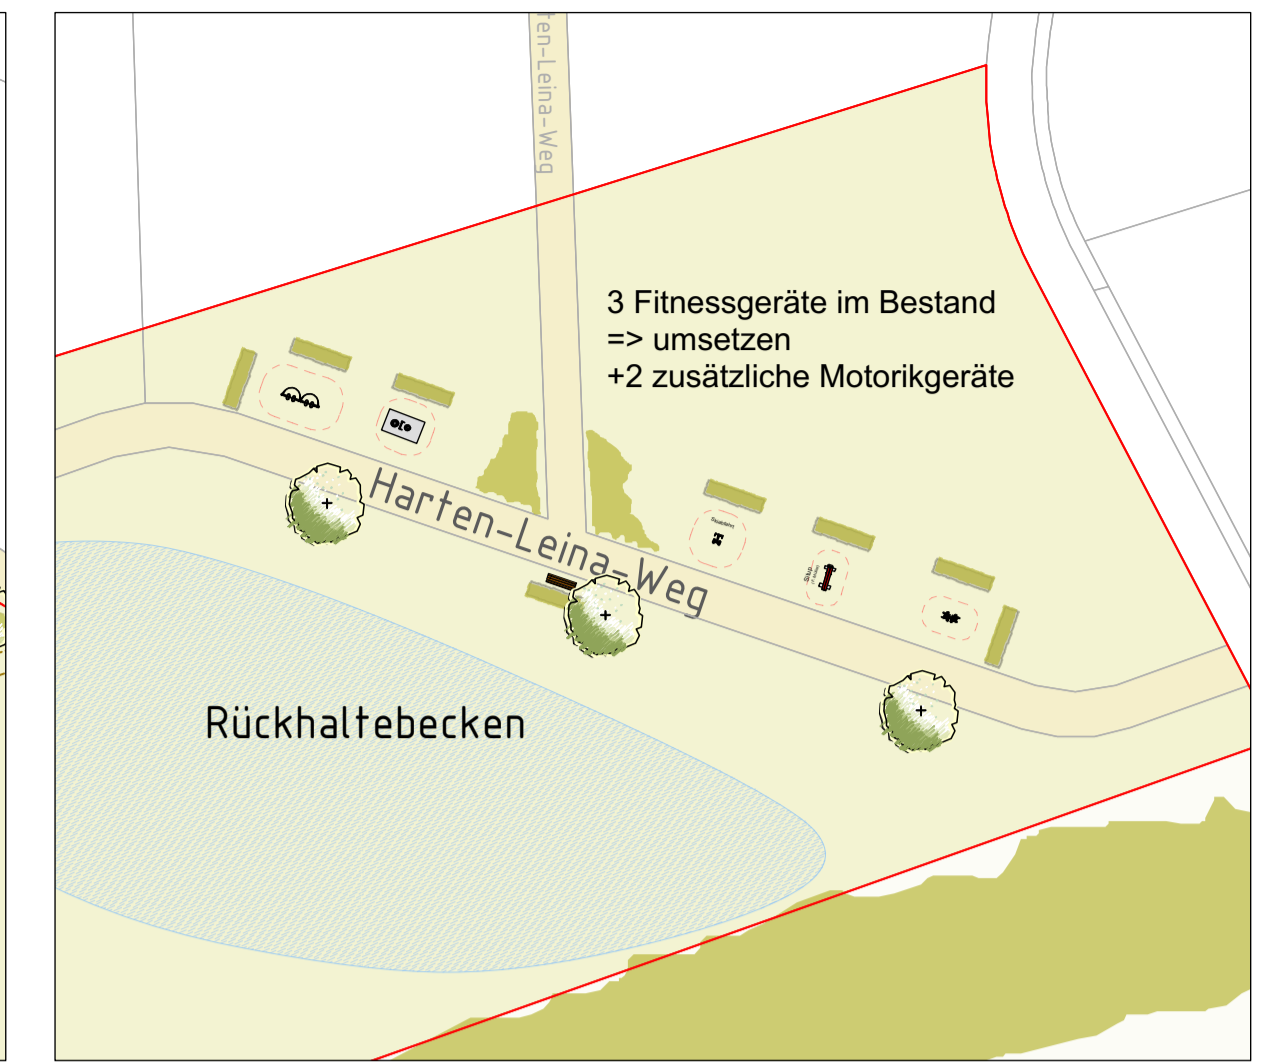

**D** Ausschnitt 4: Motorikgeräte  
Maßstab: 1:500

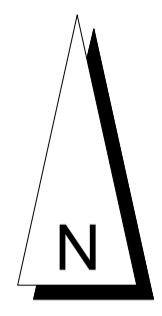

Index	Art der Änderung	Datum	Name

Grossers Allee 24 25767 Albersdorf Tel. 0 48 35 - 97 77 0 Fax 0 48 35 - 97 77 22 Mail: info@sass-und-kollegen.de www.sass-und-kollegen.de	<b>Ingenieurgesellschaft</b> <b>Sass &amp; Kollegen</b>		
	Verkehrswesen • Abwassertechnik • Stadtplanung • Landschaftsplanung		
Bvh.-Nr.: 17094	Bauherr: <b>Gemeinde Büchen</b>		
Zeichnungsnr.: 00000-2-1/Krop Buechen.dwg	Bauvorhaben: <b>Spiel-, Spaß- und Fitness-Areal Büchen</b>		
Plotdatei / PDF: *.plt *.pdf	Darstellung: <b>Konzept mit Vorschlägen</b>		
Zeich.-Nr.: <b>Anl. 2</b> Vorentwurf	bearbeitet: Kristin Oppermann gezeichnet: Kristin Oppermann geprüft:	Datum: 24.05.2018 Datum: 21.12.2017 Datum:	Maßstab: <b>1:1.000</b> /1: 500